


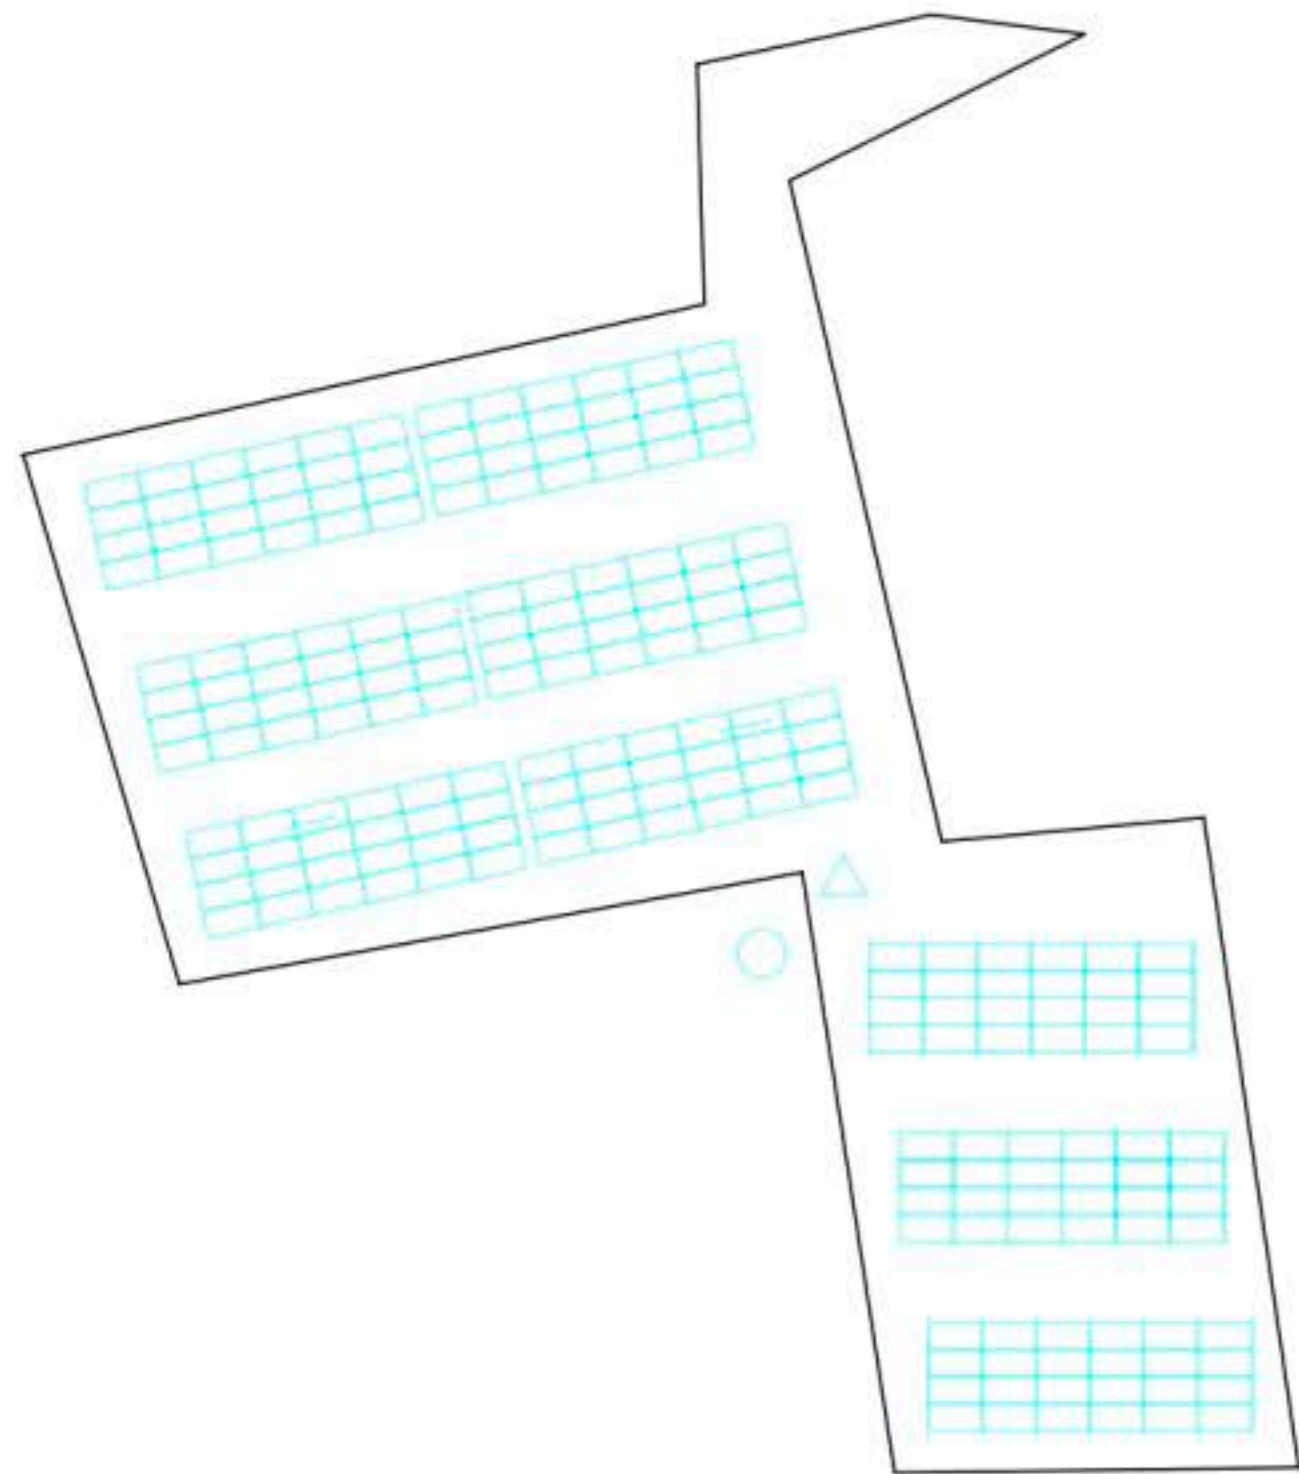

方位±15度
勾配±3度



申請容量 49.5 kW

パネル容量 94.24 kW

系統別パワコン表			
49.5 kWパワコン	0 台	1 系 × 1 系	1 系 × 1 系
kWパワコン	台	系 × 系	系 × 系
kWパワコン	台	系 × 系	系 × 系

設備機器表 (低圧)		
モジュール	SPR-15-380-00	210 枚
パワコン	KPV-AGS-J	0 台
モニター		台
遠隔監視システム		台
3.5sq ケーブル		set
3.5sq ケーブル		set
5.5sq ケーブル		set
5.5sq ケーブル		set
モジュール渡りケーブル		本
パワコン間渡りケーブル		本
リモコン接続ケーブル30m		本

設置仕様	
架台	アルミ架台: 横4段20°
アレイ設置	アレイ間前後距離= 3000mm アレイ仕上高さ= GL+500以上確保
フェンス	H=1,500 4m高欄

△ =内線引込柱

平成 年 月 日

工事名称 熊本県上益城郡豊後町

設置住所 熊本県上益城郡豊後町

作成日 作成 承認 縮尺 1/100 標準サイズ A3

図面名称 太陽電池パネル配置図

ご署名 印